

## PLANZEICHEN

Festsetzung durch Planzeichen  
Baugrenzen



Baugrenze




Grenze des räumlichen Geltungsbereiches

Hinweise durch Planzeichen



Bestehende Bebauung (Haupt- und Nebengebäude)  
mit Flurstücksgrenzen/-nummern

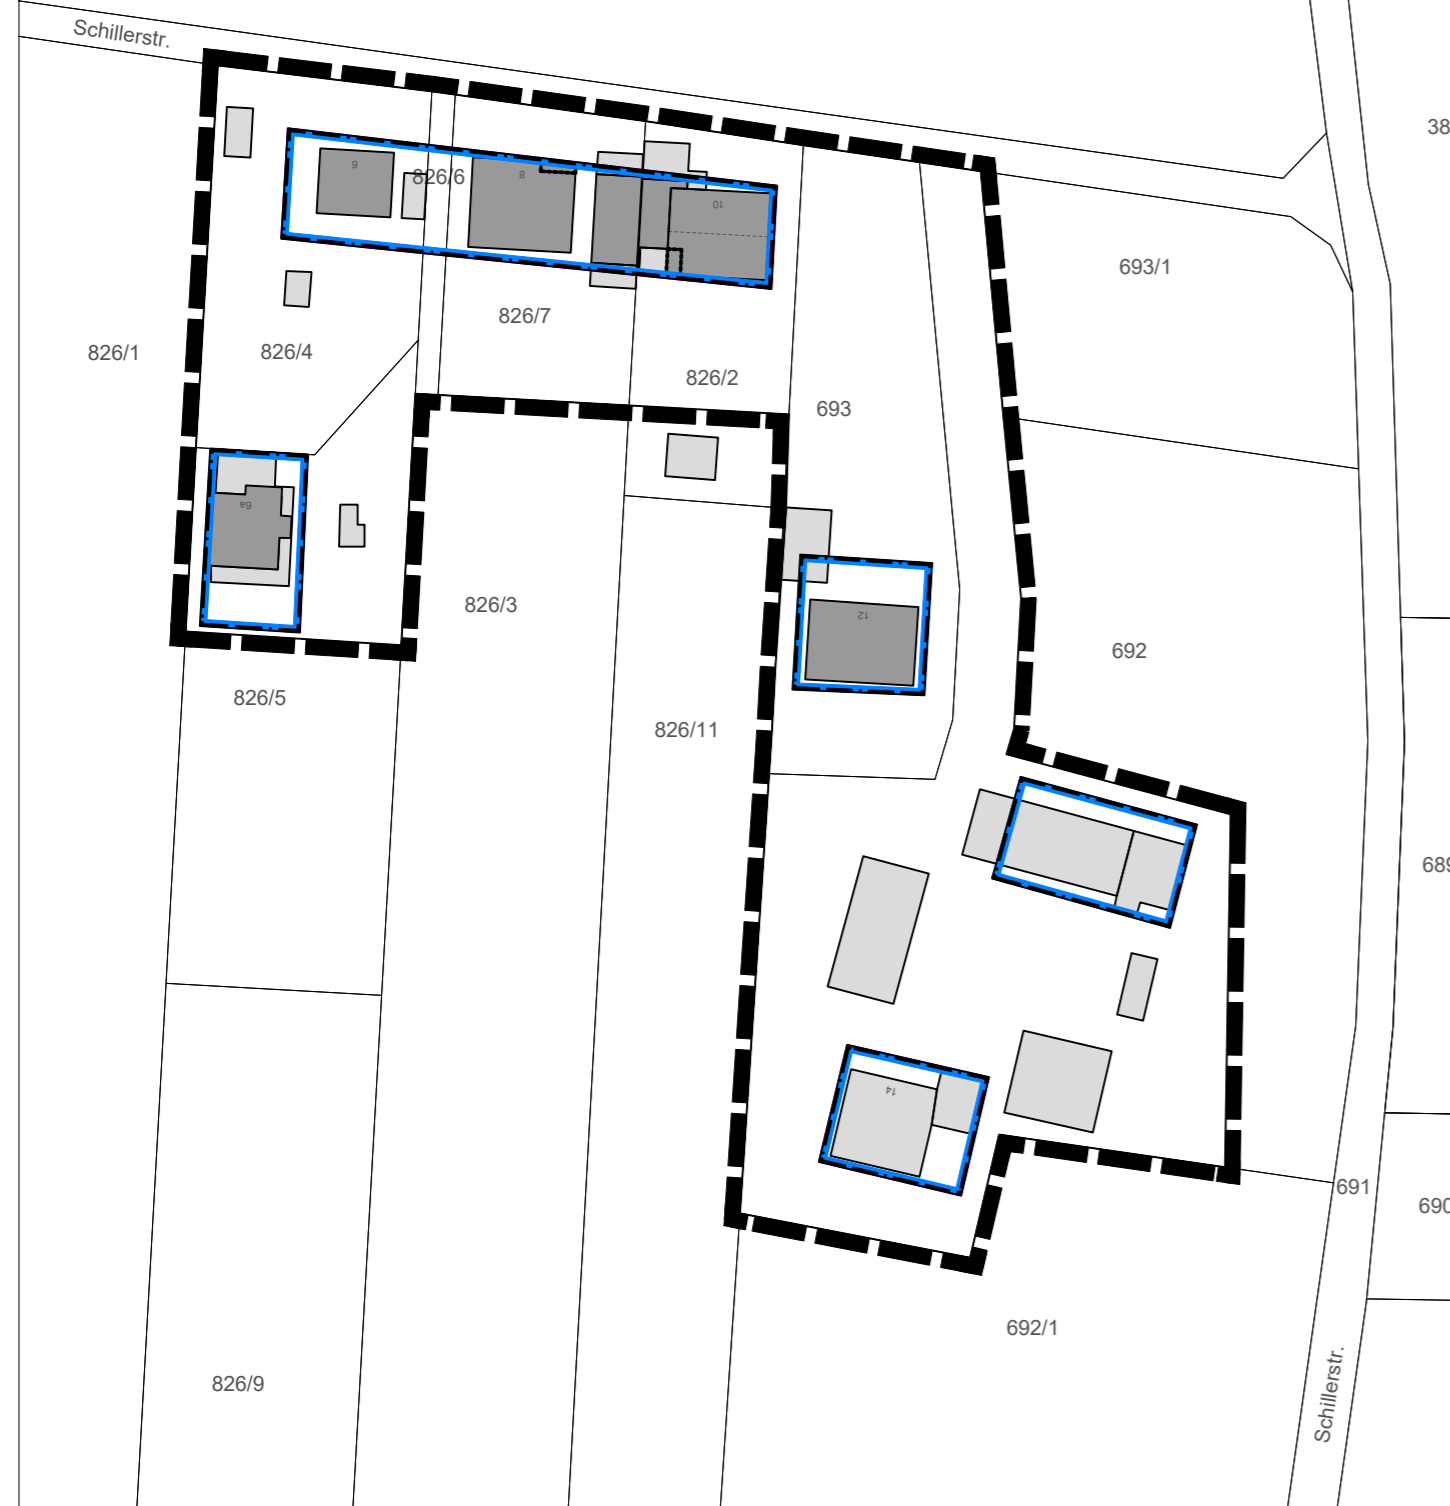

## VERFAHRENSVERMERKE

1. Der Stadtrat der Stadt Königsbrunn hat in der Sitzung vom 06.05.2025 gemäß § 2 Abs. 1 BauGB die Aufstellung der Außenbereichssatzung beschlossen. Der Aufstellungsbeschluss wurde am 22.05.2025 ortsüblich bekannt gemacht.
2. Zu dem Entwurf der Außenbereichssatzung in der Fassung vom 06.05.2025 wurden die Behörden und sonstigen Träger öffentlicher Belange gemäß § 35 Abs. 6 i.V.m. § 13 Abs. 2 Satz 1 Nr. 2, 2. Alt. BauGB i.V.m. § 4 Abs. 2 BauGB in der Zeit vom 02.06.2025 bis 01.07.2025 beteiligt.
3. Der Entwurf der Außenbereichssatzung in der Fassung vom 06.05.2025 wurde mit der Begründung gemäß § 35 Abs. 6 i.V.m. § 13 Abs. 2 Satz 1 Nr. 2, 2. Alt. BauGB i.V.m. § 3 Abs. 2 BauGB in der Zeit vom 02.06.2025 bis 01.07.2025 öffentlich ausgelegt.
4. Die Stadt Königsbrunn hat mit Beschluss des Stadtrats vom 30.09.2025 die Außenbereichssatzung gemäß § 35 Abs. 6 i.V.m. § 10 Abs. 1 BauGB in der Fassung vom 30.09.2025 als Satzung beschlossen.

Königsbrunn, den 01.10.2025

.....  
Franz Feigl, 1. Bürgermeister (Siegel)

5. Ausgefertigt

Königsbrunn, den 01.10.2025

.....  
Franz Feigl, 1. Bürgermeister (Siegel)


6. Der Satzungsbeschluss zu der Außenbereichssatzung wurde am ..... gemäß § 35 Abs. 6 i.V.m. § 10 Abs. 3 Halbsatz 2 BauGB ortsüblich bekannt gemacht. Die Außenbereichssatzung ist damit in Kraft getreten.

Königsbrunn, den .....

.....  
Franz Feigl, 1. Bürgermeister (Siegel)

# STADT KÖNIGSBRUNN

Landkreis Augsburg

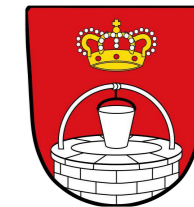

## AUßENBEREICHSSATZUNG FÜR DEN TEILBEREICH SCHILLERSTRASSE

Flurnummern 693, 826/4, 826/6, 826/7 und Teilflurnummern 692, 826/2, 826/5

gemäß § 35 Abs. 6 BauGB

### Planzeichnung

Auftraggeber: Stadt Königsbrunn

Fassung vom 30.09.2025


### OPLA

BÜROGEMEINSCHAFT  
FÜR ORTSPLANUNG  
UND STADTENTWICKLUNG

Architekten & Stadtplaner  
Otto-Lindenmeyer-Str. 15  
86153 Augsburg

Tel: 0821 / 50 89 378-0  
Mail: info@opla-augsburg.de  
I-net: www.opla-d.de


Projektnummer: 25022

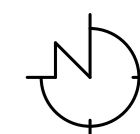

Maßstab 1 : 1.000

Blatt 1/1

Bearbeitung:  
CN

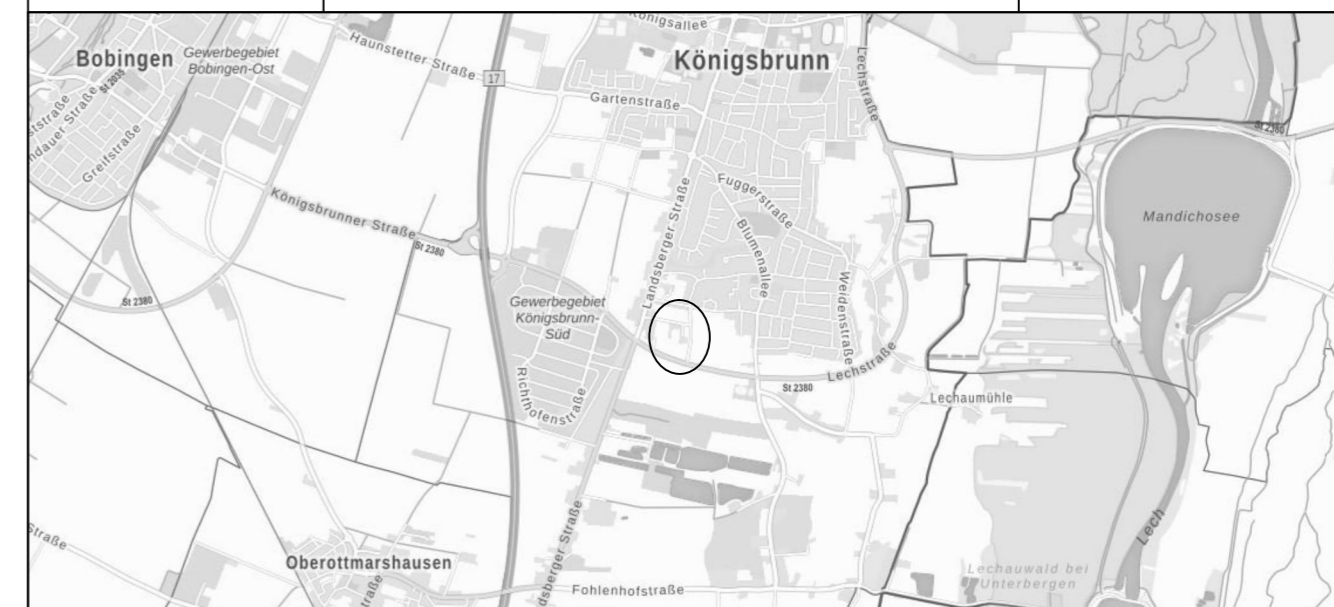

AUSZUG AUS DER TOPOGRAPHISCHEN KARTE, OHNE MASSSTAB

Geobasisdaten: © Bayerische Vermessungsverwaltung 2025