


Anlage 1 zur





Beitrags- und Gebührensatzung zur Entwässerungssatzung für die Niederschlagsentwässerung der Stadt Königsbrunn zum Gebiet "Östliche Stadtranderweiterung Königsbrunn" (BGS-N-EWS)

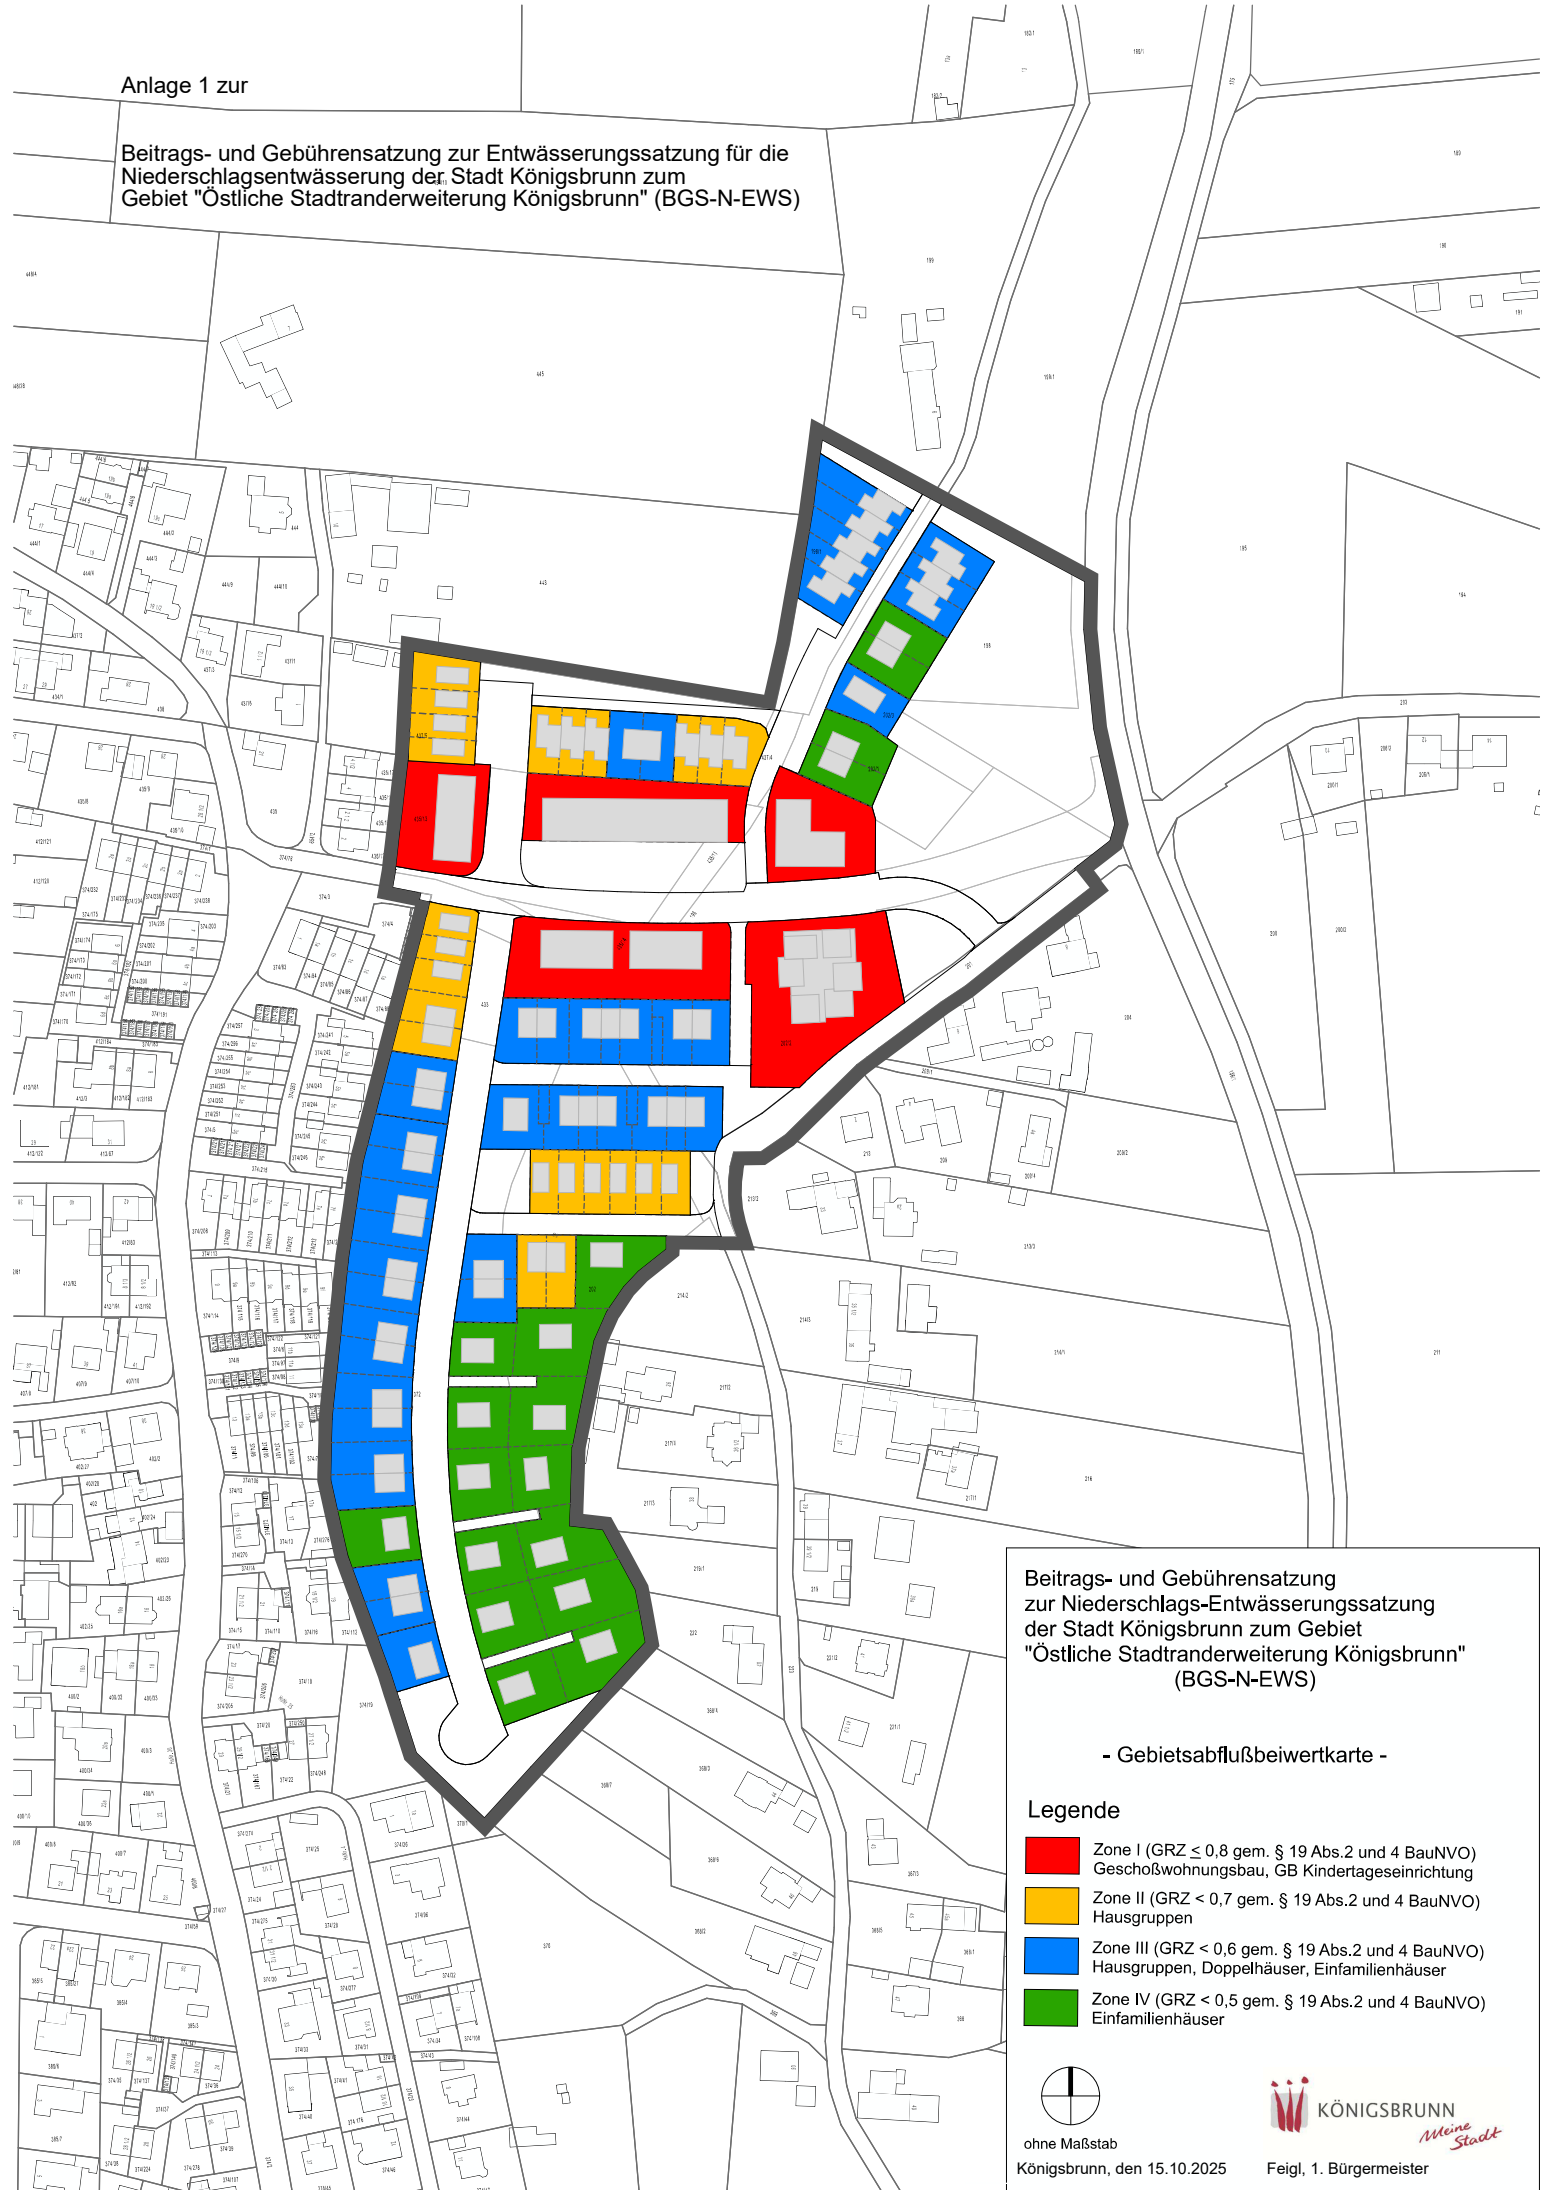

Beitrags- und Gebührensatzung zur Niederschlags-Entwässerungssatzung der Stadt Königsbrunn zum Gebiet "Östliche Stadtranderweiterung Königsbrunn" (BGS-N-EWS)

- Gebietsabflußbeiwertkarte -

Legende

-  Zone I (GRZ $\leq 0,8$ gem. § 19 Abs.2 und 4 BauNVO)
Geschoßwohnungsbau, GB Kindertageseinrichtung
-  Zone II (GRZ $< 0,7$ gem. § 19 Abs.2 und 4 BauNVO)
Hausgruppen
-  Zone III (GRZ $< 0,6$ gem. § 19 Abs.2 und 4 BauNVO)
Hausgruppen, Doppelhäuser, Einfamilienhäuser
-  Zone IV (GRZ $< 0,5$ gem. § 19 Abs.2 und 4 BauNVO)
Einfamilienhäuser

