


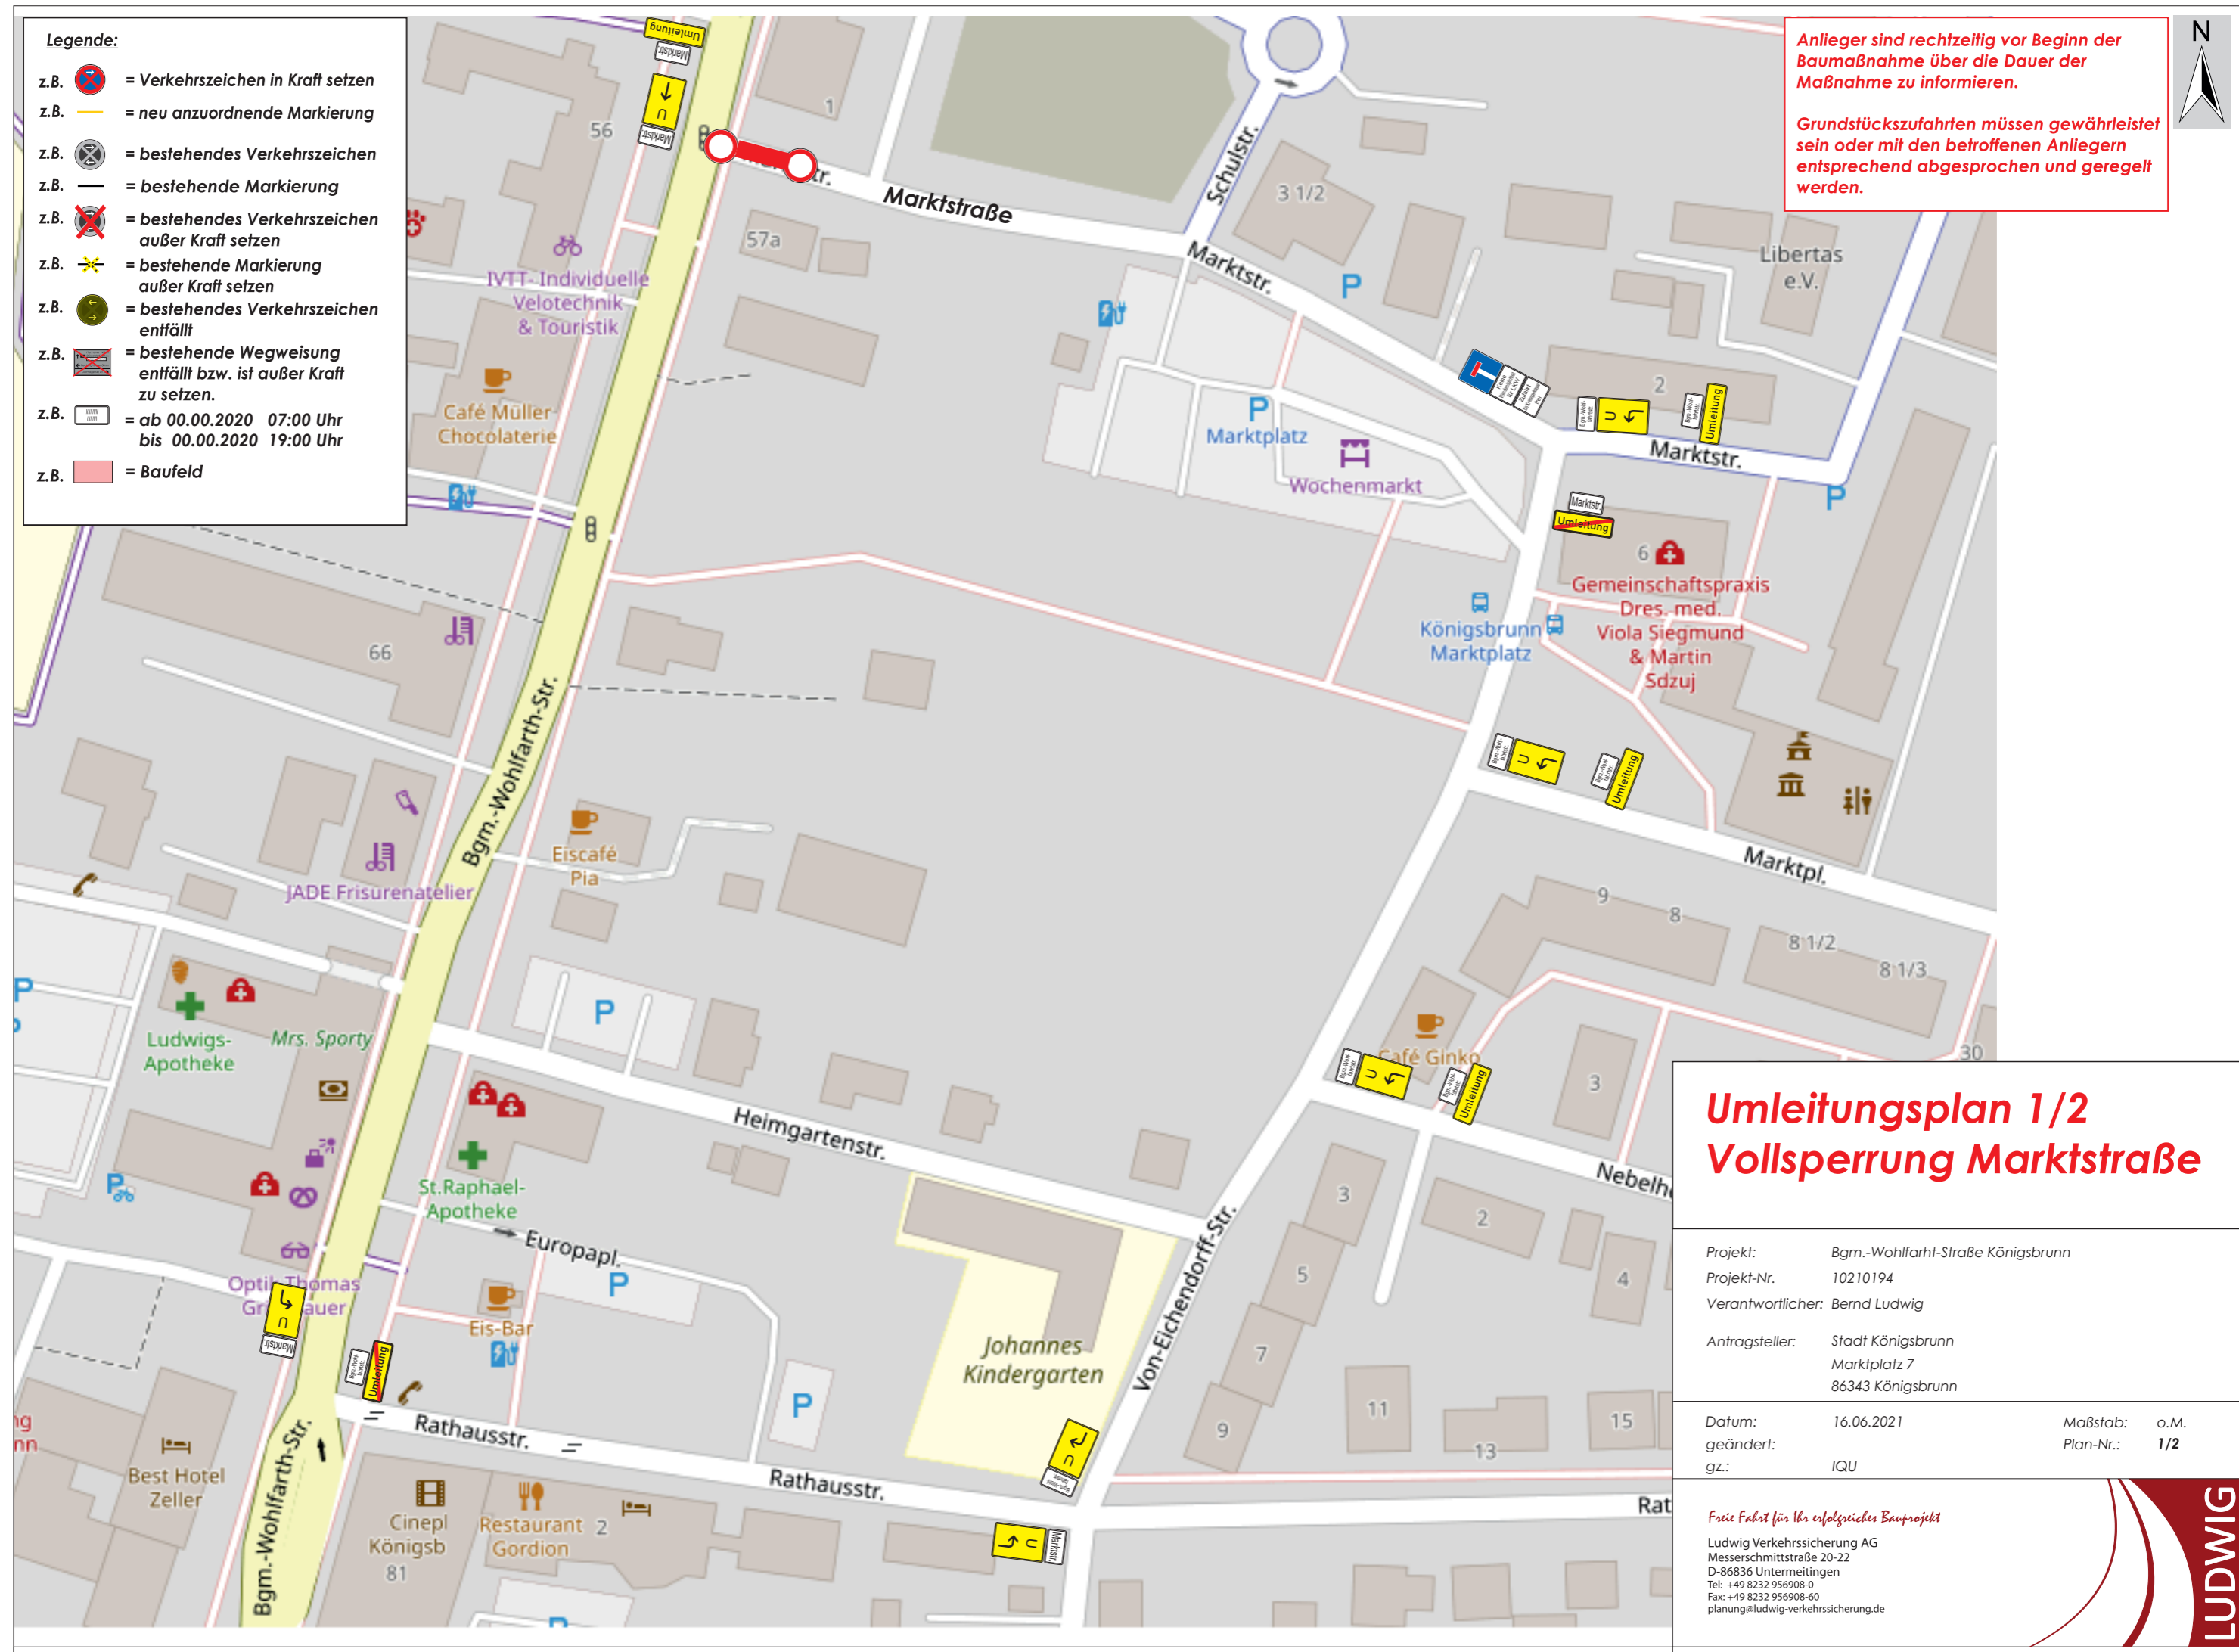

- Legende:**
- z.B. = Verkehrszeichen in Kraft setzen
 - z.B. = neu anzuordnende Markierung
 - z.B. = bestehendes Verkehrszeichen
 - z.B. = bestehende Markierung
 - z.B. = bestehendes Verkehrszeichen außer Kraft setzen
 - z.B. = bestehende Markierung außer Kraft setzen
 - z.B. = bestehendes Verkehrszeichen entfällt
 - z.B. = bestehende Wegweisung entfällt bzw. ist außer Kraft zu setzen.
 - z.B. = ab 00.00.2020 07:00 Uhr bis 00.00.2020 19:00 Uhr
 - z.B. = Baufeld

Anlieger sind rechtzeitig vor Beginn der Baumaßnahme über die Dauer der Maßnahme zu informieren.

Grundstückszufahrten müssen gewährleistet sein oder mit den betroffenen Anliegern entsprechend abgesprochen und geregelt werden.



Umleitungsplan 1/2 Vollsperrung Marktstraße

Projekt:	Bgm.-Wohlfarth-Straße Königsbrunn		
Projekt-Nr.:	10210194		
Verantwortlicher:	Bernd Ludwig		
Antragsteller:	Stadt Königsbrunn	Marktplatz 7	86343 Königsbrunn
Datum:	16.06.2021	Maßstab:	o.M.
geändert:		Plan-Nr.:	1/2
gz.:	IQU		

Freie Fahrt für Ihr erfolgreiches Bauprojekt

Ludwig Verkehrssicherung AG
 Messerschmittstraße 20-22
 D-86836 Untermeitingen
 Tel: +49 8232 956908-0
 Fax: +49 8232 956908-60
 planung@ludwig-verkehrssicherung.de

